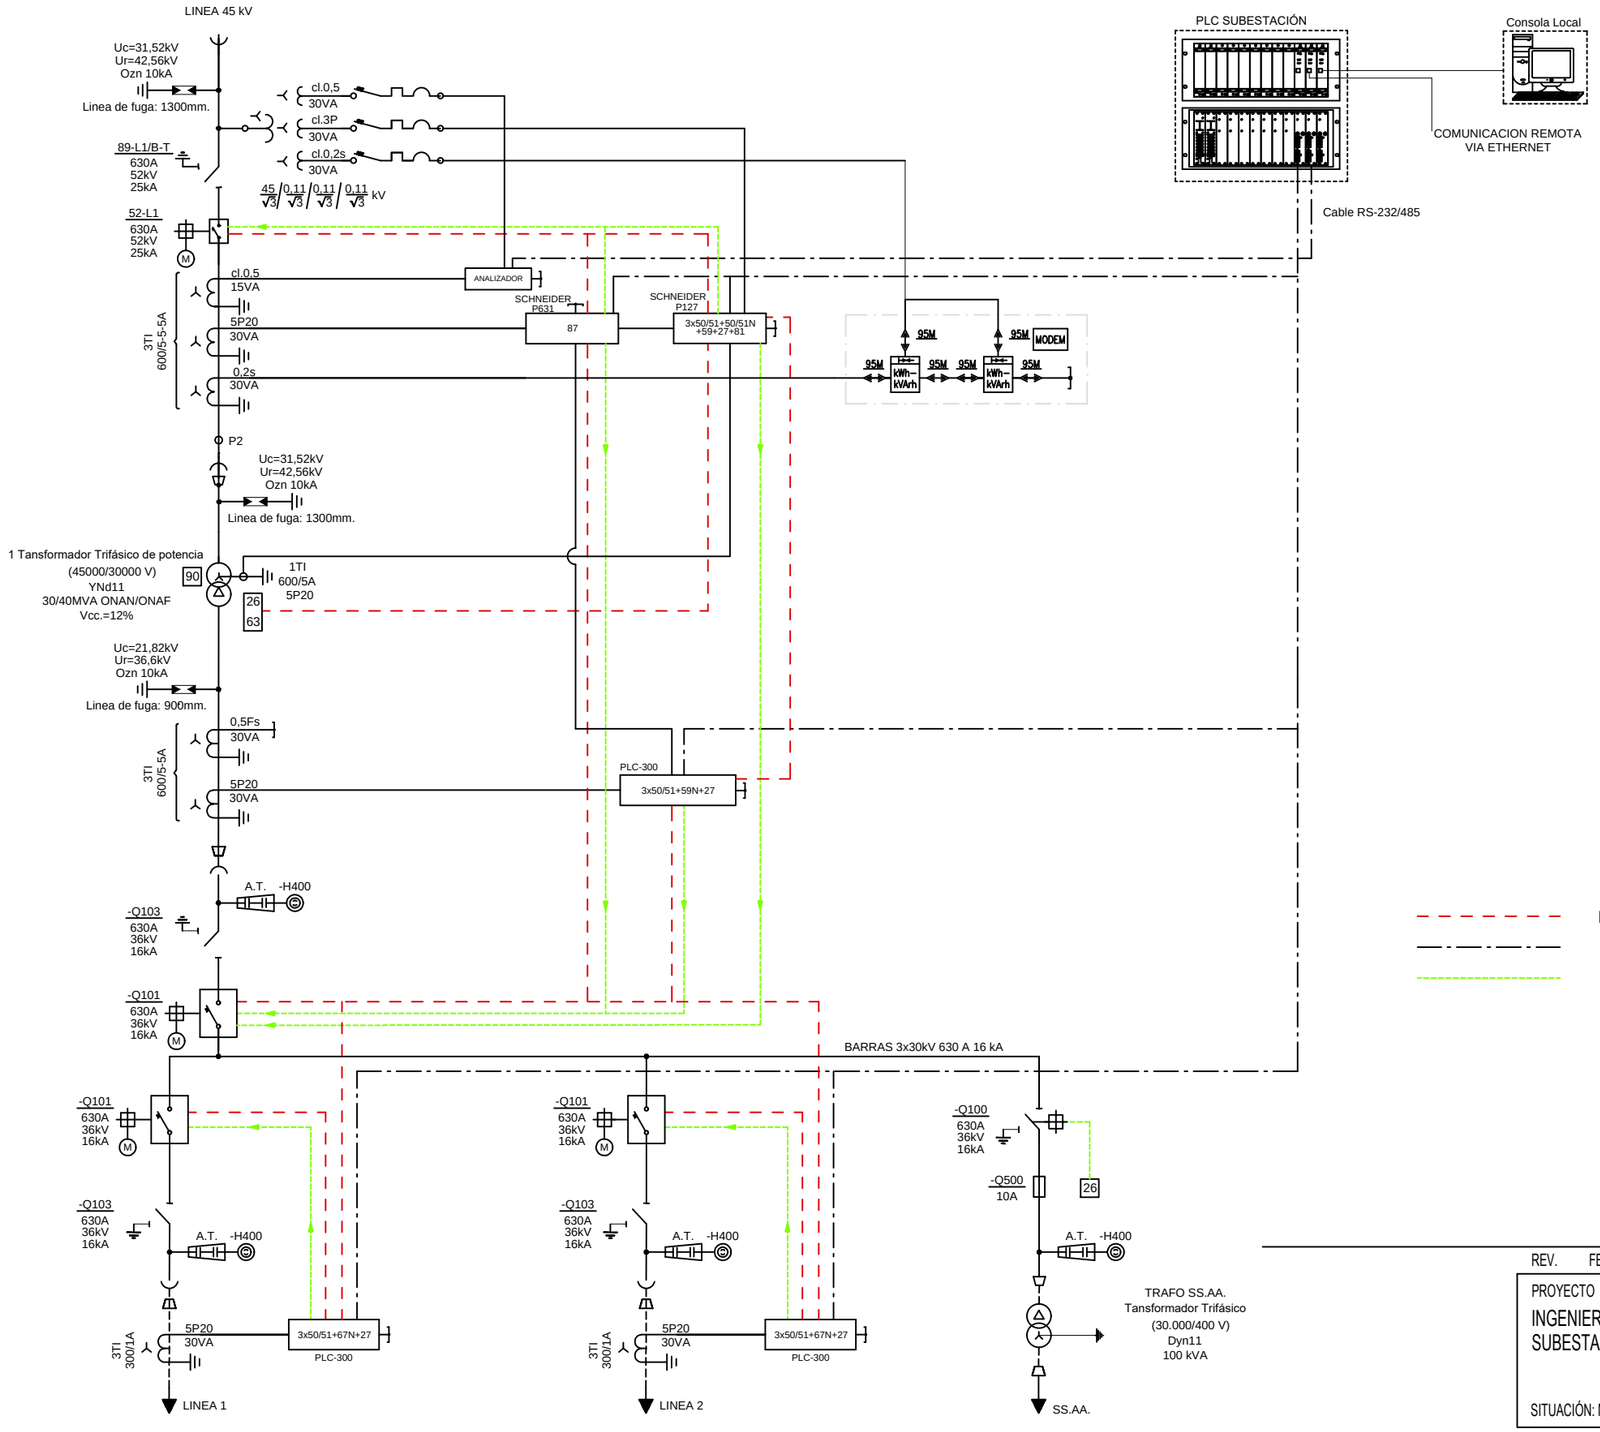

REV.	FECHA	DESCRIPCIÓN	DIB.	VER.	VAL.
		PROYECTO	VSG	AVS	RVG
		INGENIERÍA DE DETALLE PFV VALLADOLID SUBESTACIÓN 45/30 kV MEDINA DEL CAMPO			18-197
		SITUACIÓN: MEDINA DEL CAMPO, VALLADOLID			ENERO 2019

INGENIERÍA ELÉCTRICA

ESCALA
S/E

lantania

ESQUEMAS UNIFILARES

01 de 01

MEDI.AT.EL.DRW.010.00

DIN–A3